


Kart del.

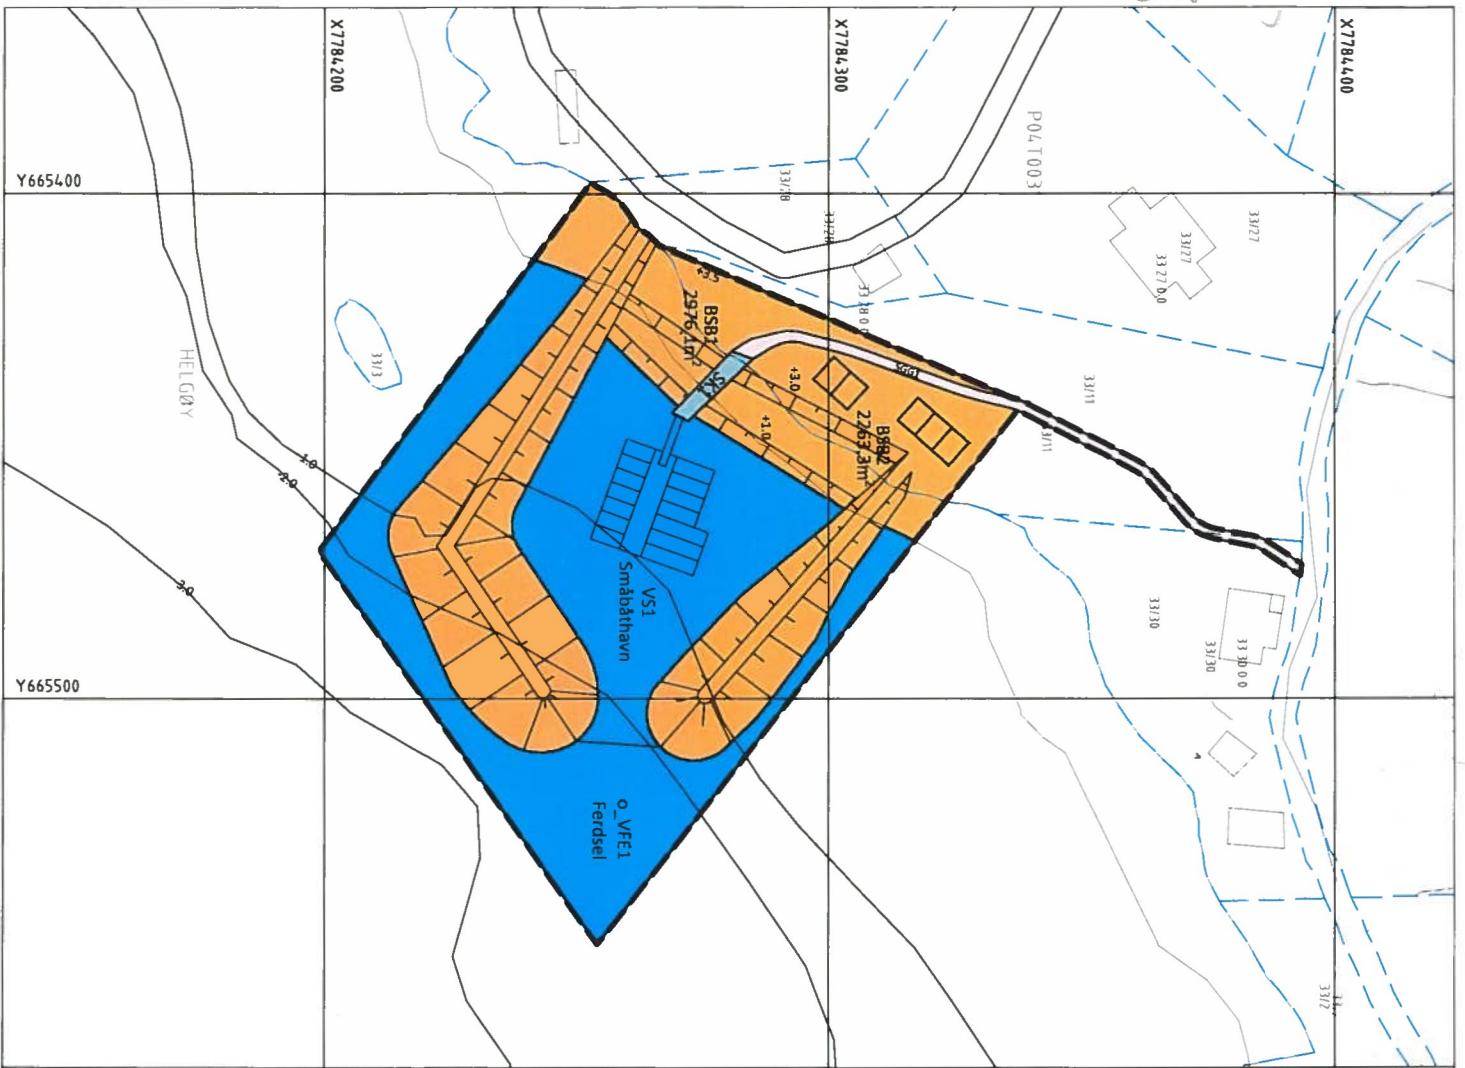

TEGNFORKLARING

PBL § 12-5 OG §12-6 REGULERINGSPLAN  
HENSYNSØNER  
(PBL §12-6)

**BEBYGGELSE OG ANLEGG**  
(PBL §12-5, nr 1)  
BSB Småbåtlei og i sjø og vassdrag

**SAMFERDSEL OG TEKNISK INFRASTRUKTUR**  
(PBL §12-5, nr 2)

SGG Gangveg/generell/gågate  
SK Kal

**BRUK OG VERN AV SJØ OG VASSDRAG**  
(PBL §12-5, nr 6)

VFET Ferdsel  
VSI Småbåthavn

**LINJE- OG PUNKTSYMBOLER**  
Planens begrensning  
Formalsgrense  
Planlagt bebyggelse

TEGN.DATO:	SIGN:	ARBUD	
10.04.2015	ARBUD		
REVIDERINGER			
DATO	SIGN	DATO	SIGN

**SAKSGANG I FØLGE PLAN- OG BYGNINGSLOVEN**

- Kunngjøring av oppstart
- 1. gangs behandling i del faste utvalget for plansaker
- Offentlig ettersyn
- 2. gangs behandling i del faste utvalget for plansaker

KOMMUNESTYRETS VEDTAK (EGEN GODKJENNING)

DETALJREGULERING MED REGULINGSBESTEMMELSER FOR  
HELGØY SMABATHAVN

PLAN ID:  
1936-2015-001



KARLSØY KOMMUNE

Plan utarbeidet av:  
Norprosjekt as