



TEGNFORKLARING		Kartblad NV
PBL § 11 KOMMUNELANSAREDEL		
Nåværende BEBYGGELSE OG ANLEGG (PBL § 11-7, nr 1)		
FT	Bolk	FT
FT	Fritids- og turistformål	FT
FT	Risikoforsvaring	FT
N	Næring	N
ABA	Andre typer bebyggelse og anlegg	ABA
SAMFERDSELSANLEGG OG TEKNISK INFRASTRUKTUR (PBL § 11-7, nr 2)		
H	Havn	H
BRUK OG VERN AV SJØ OG VASSDRAG (PBL § 11-7, nr 6)		
FAR	Ferdst	SH
FAR	Færd	SH
SH	Småbåthavn	SH
SH	Fiske	SH
AK	Akvakultur	AK
NA	Naturområde	AK
FR	Friluftsområde	FR
	Kombinerte formål i sjø	FR
HENSYNSOMER (PBL § 11-8)		
SONER MED SÆRLIG ANGIT HENSYN		
H3.3.1	Hensyn landbruk	DESIGN
H3.3.2	Hensyn reiseliv	H17.2.1
H3.3.3	Hensyn friluftsliv	H17.2.2
H3.3.4	Hensyn landskap	H17.2.3
H3.3.5	Bevering naturmiljø	H17.2.4
BESTEMMELSESONER		
	Desori eller levetrasskraftek	
BÅNDELINGSONER		
H17.2.1	Båndeling for regulering etter PBL	
H17.2.2	Båndeling etter lov om naturvern	
H17.2.3	Båndeling etter lov om kulturminner	
DETALJERINGSONER		
H17.2.1	Reguleringsplan skal fortsatt gjelde	
FARESONE		
H3.3.1	Ras- og skredfare	
H3.3.2	Miljørisiko	
LINESYMBOLER		
---	Plan grense	---
---	Grense for arealformål	---

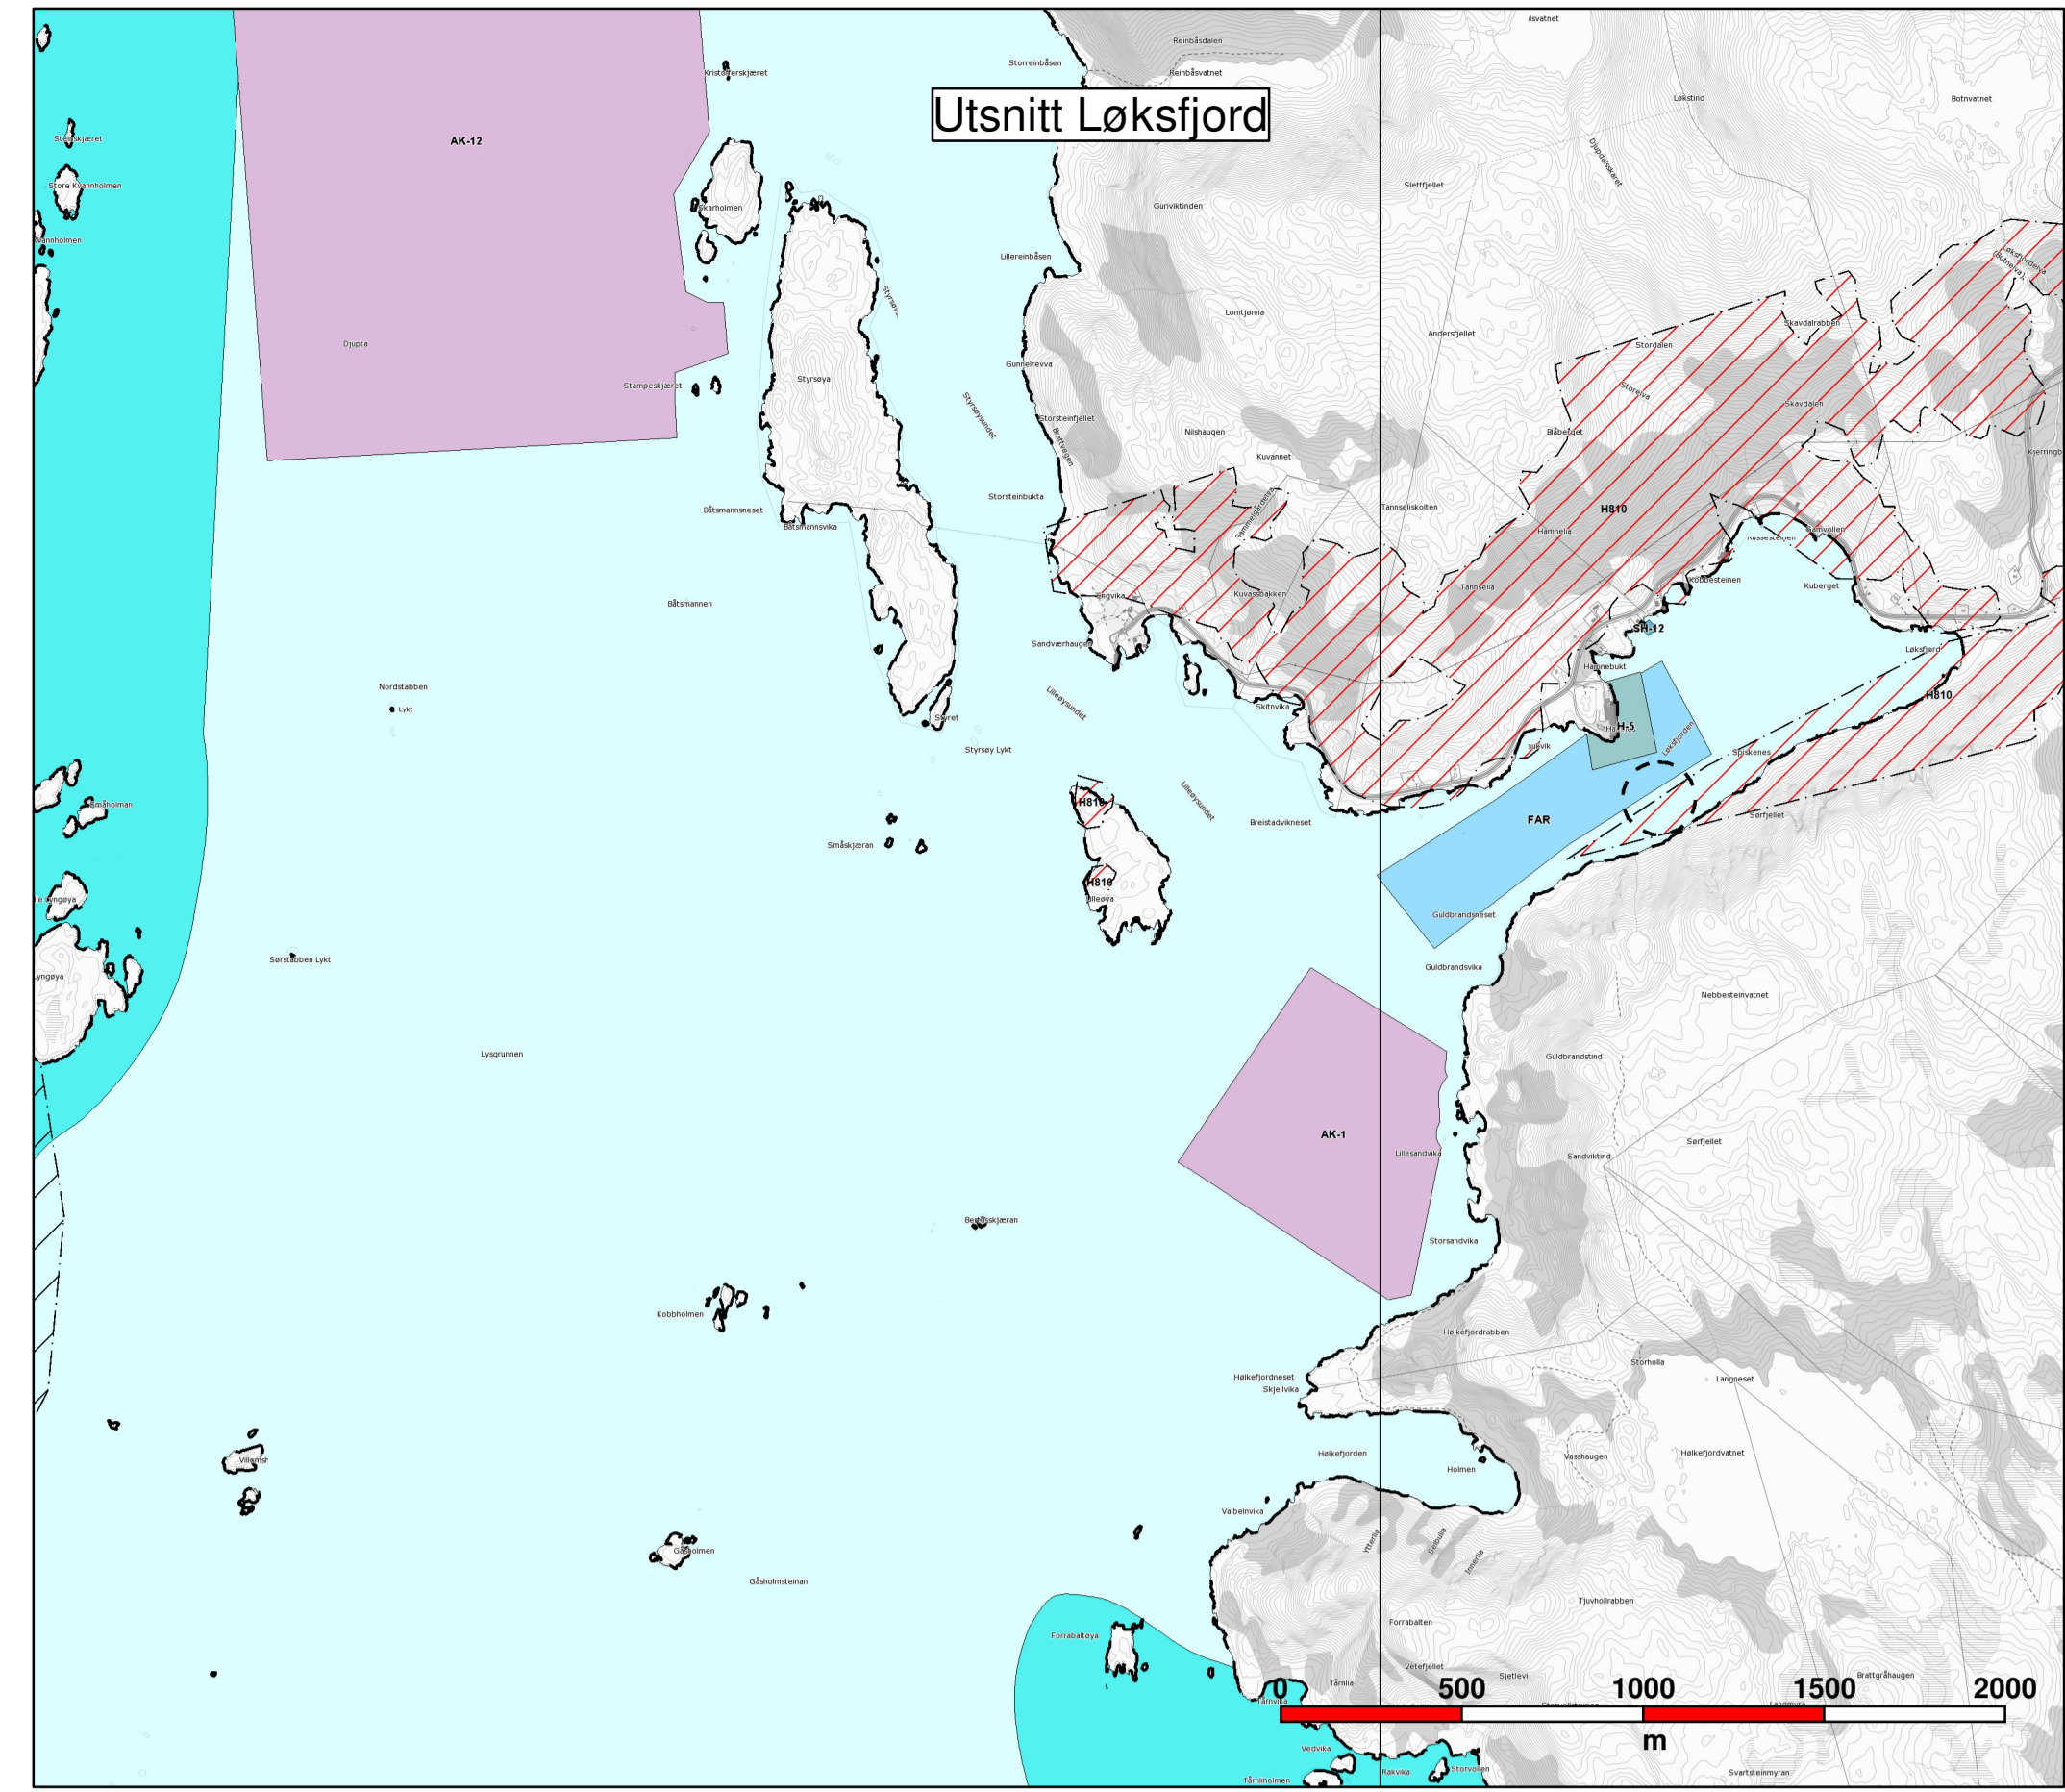

Interkommunal kystzoneplan for Tromsøregionen

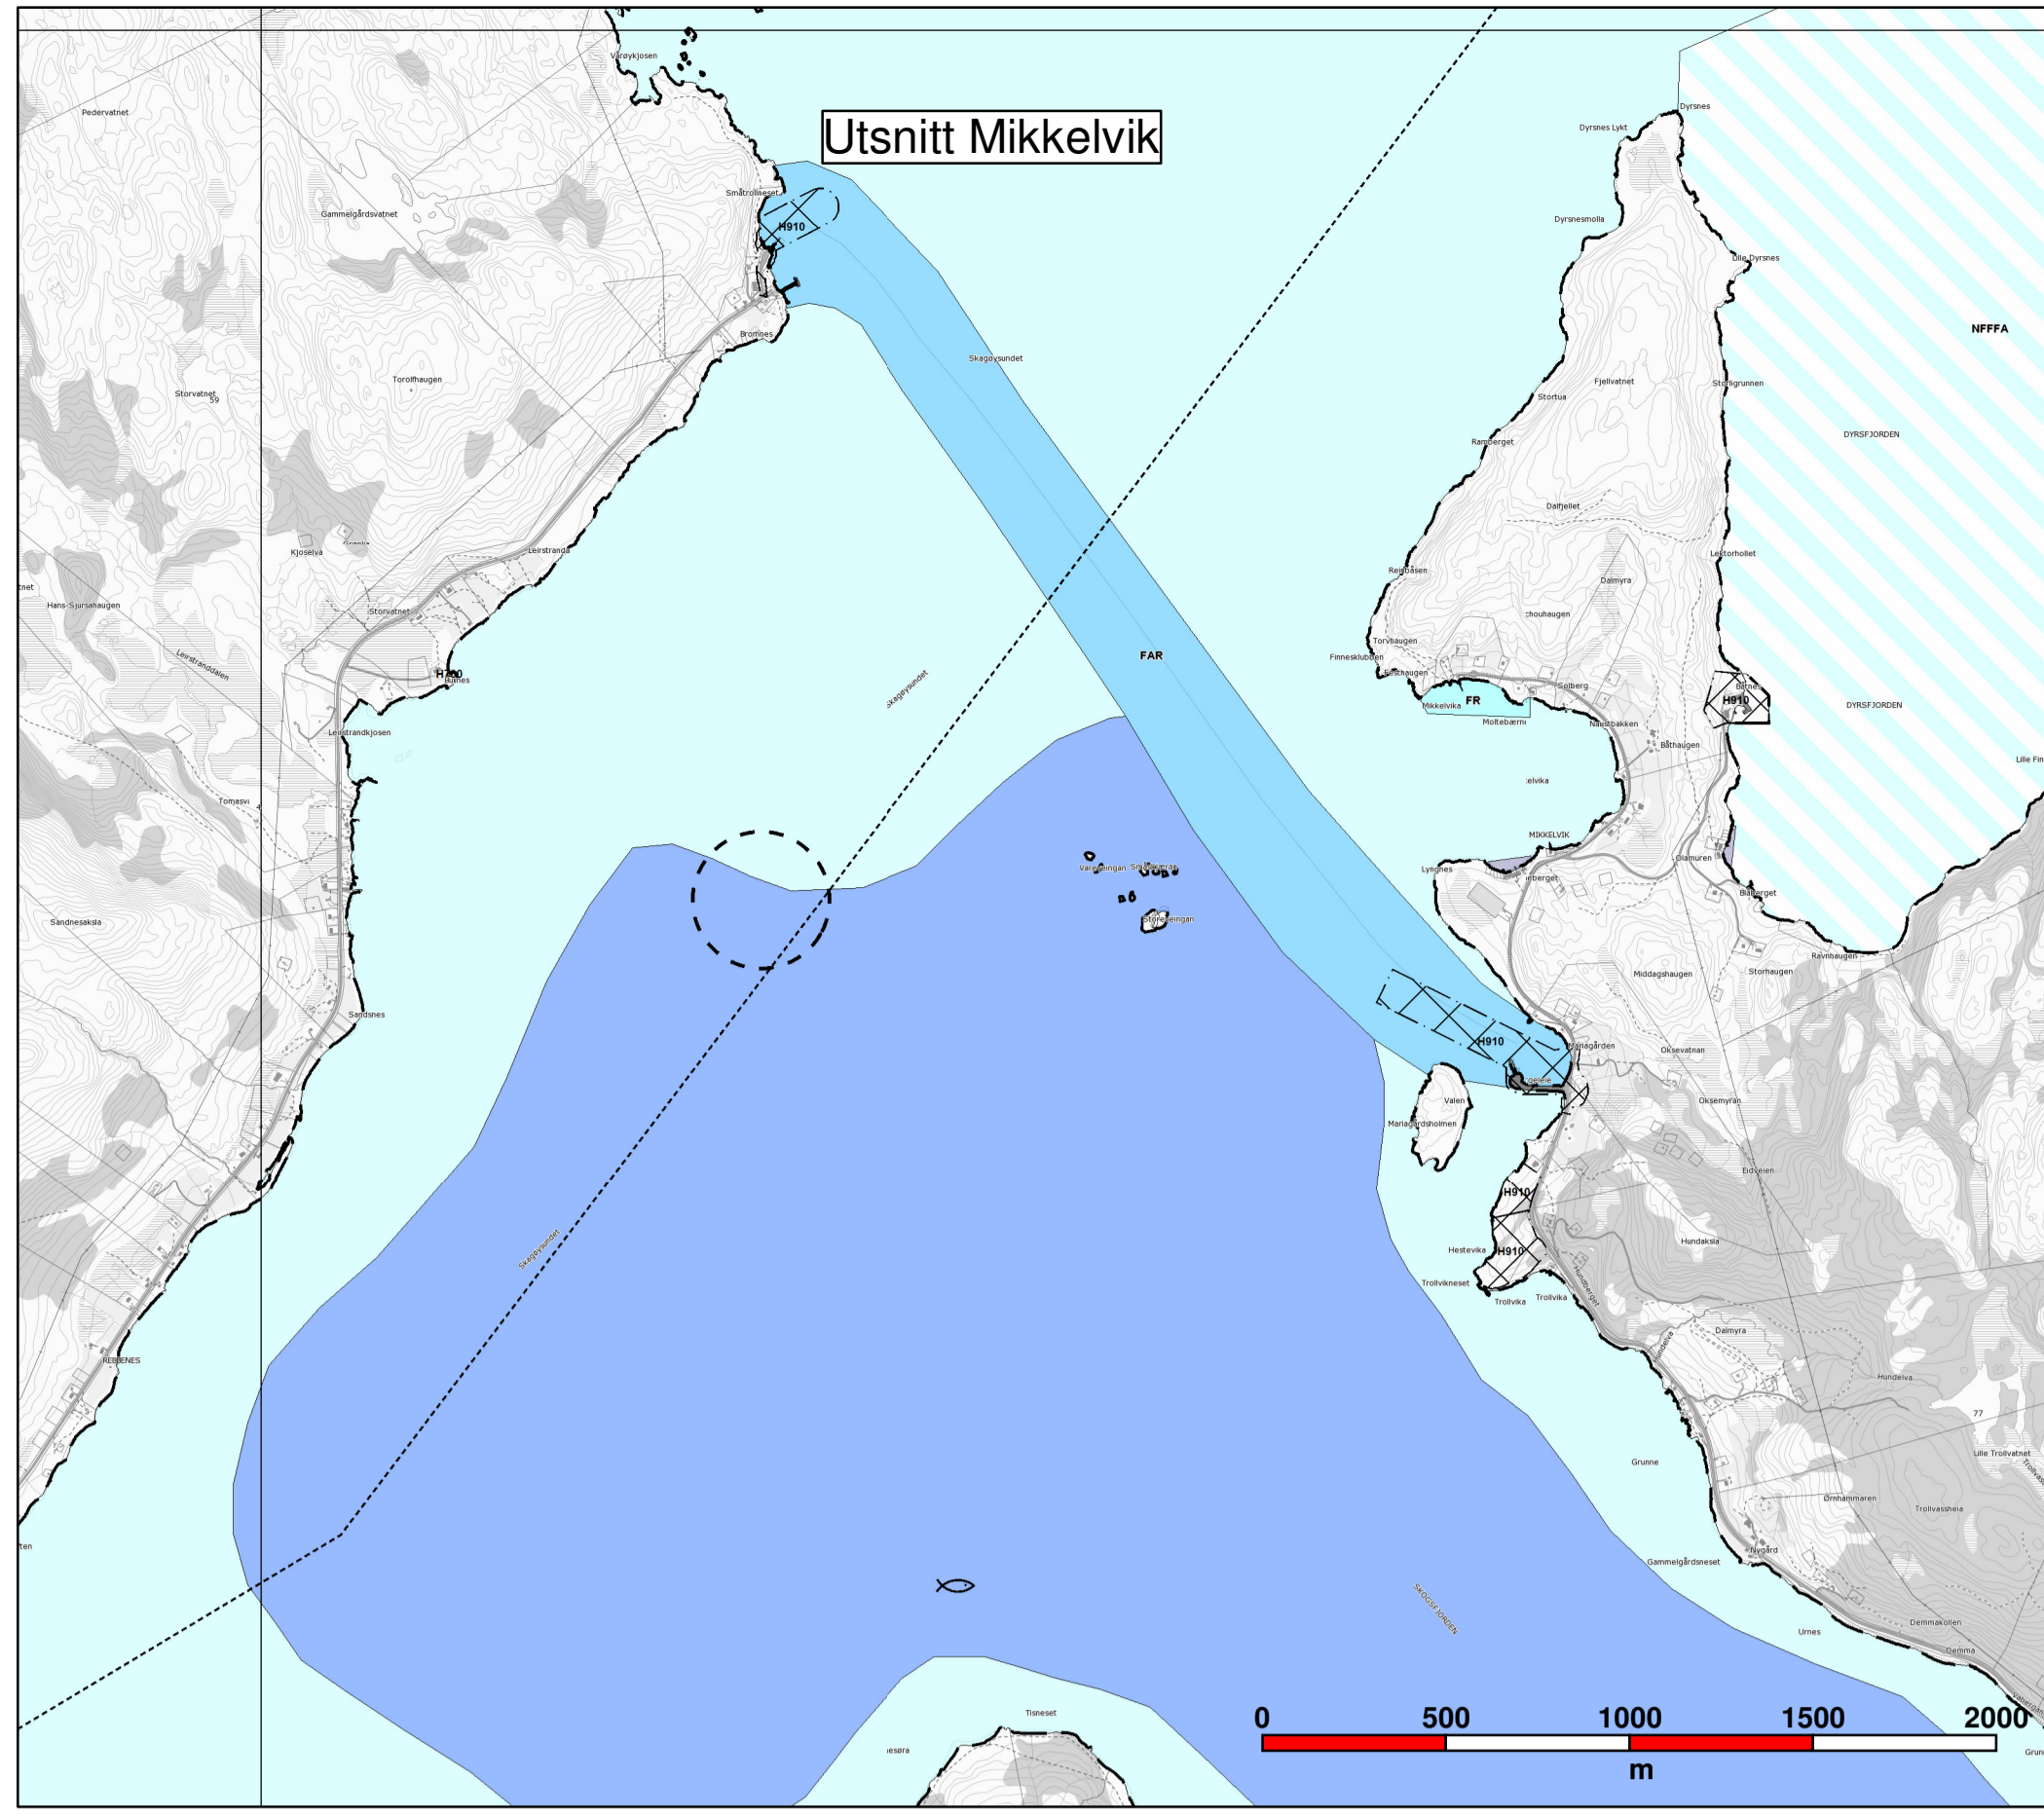

HØRINGSUTKAST

Plan-id:	1902 Tromsø: 2014 0142
	1924 Målselv: 2014 004
	1933 Skjelfjord: 2014 240
	1936 Karleøy: 2014 5007
	1938 Lyngen: 2014 004
Dato:	
Sign:	

Sakshandsaming etter plan og bygningslova:

Melding oppstart	27.01.2014
Vedtatt planprogram	7.5-11.07.2014
Utlegging offentlig ettersyn	21.01-04.03.2015
Sluttbehandling, vedtak plan	

Målestokk 1:160 000	SOSI versjon 4.5.
Plankart utarbeidd dato: 20.01.2015	Kartgrunnlag: © Statens kartverk
Saksnummer: *****	Utarbeidd av: OYSKO
Prosjektnummer: 5133445	Norconsult

