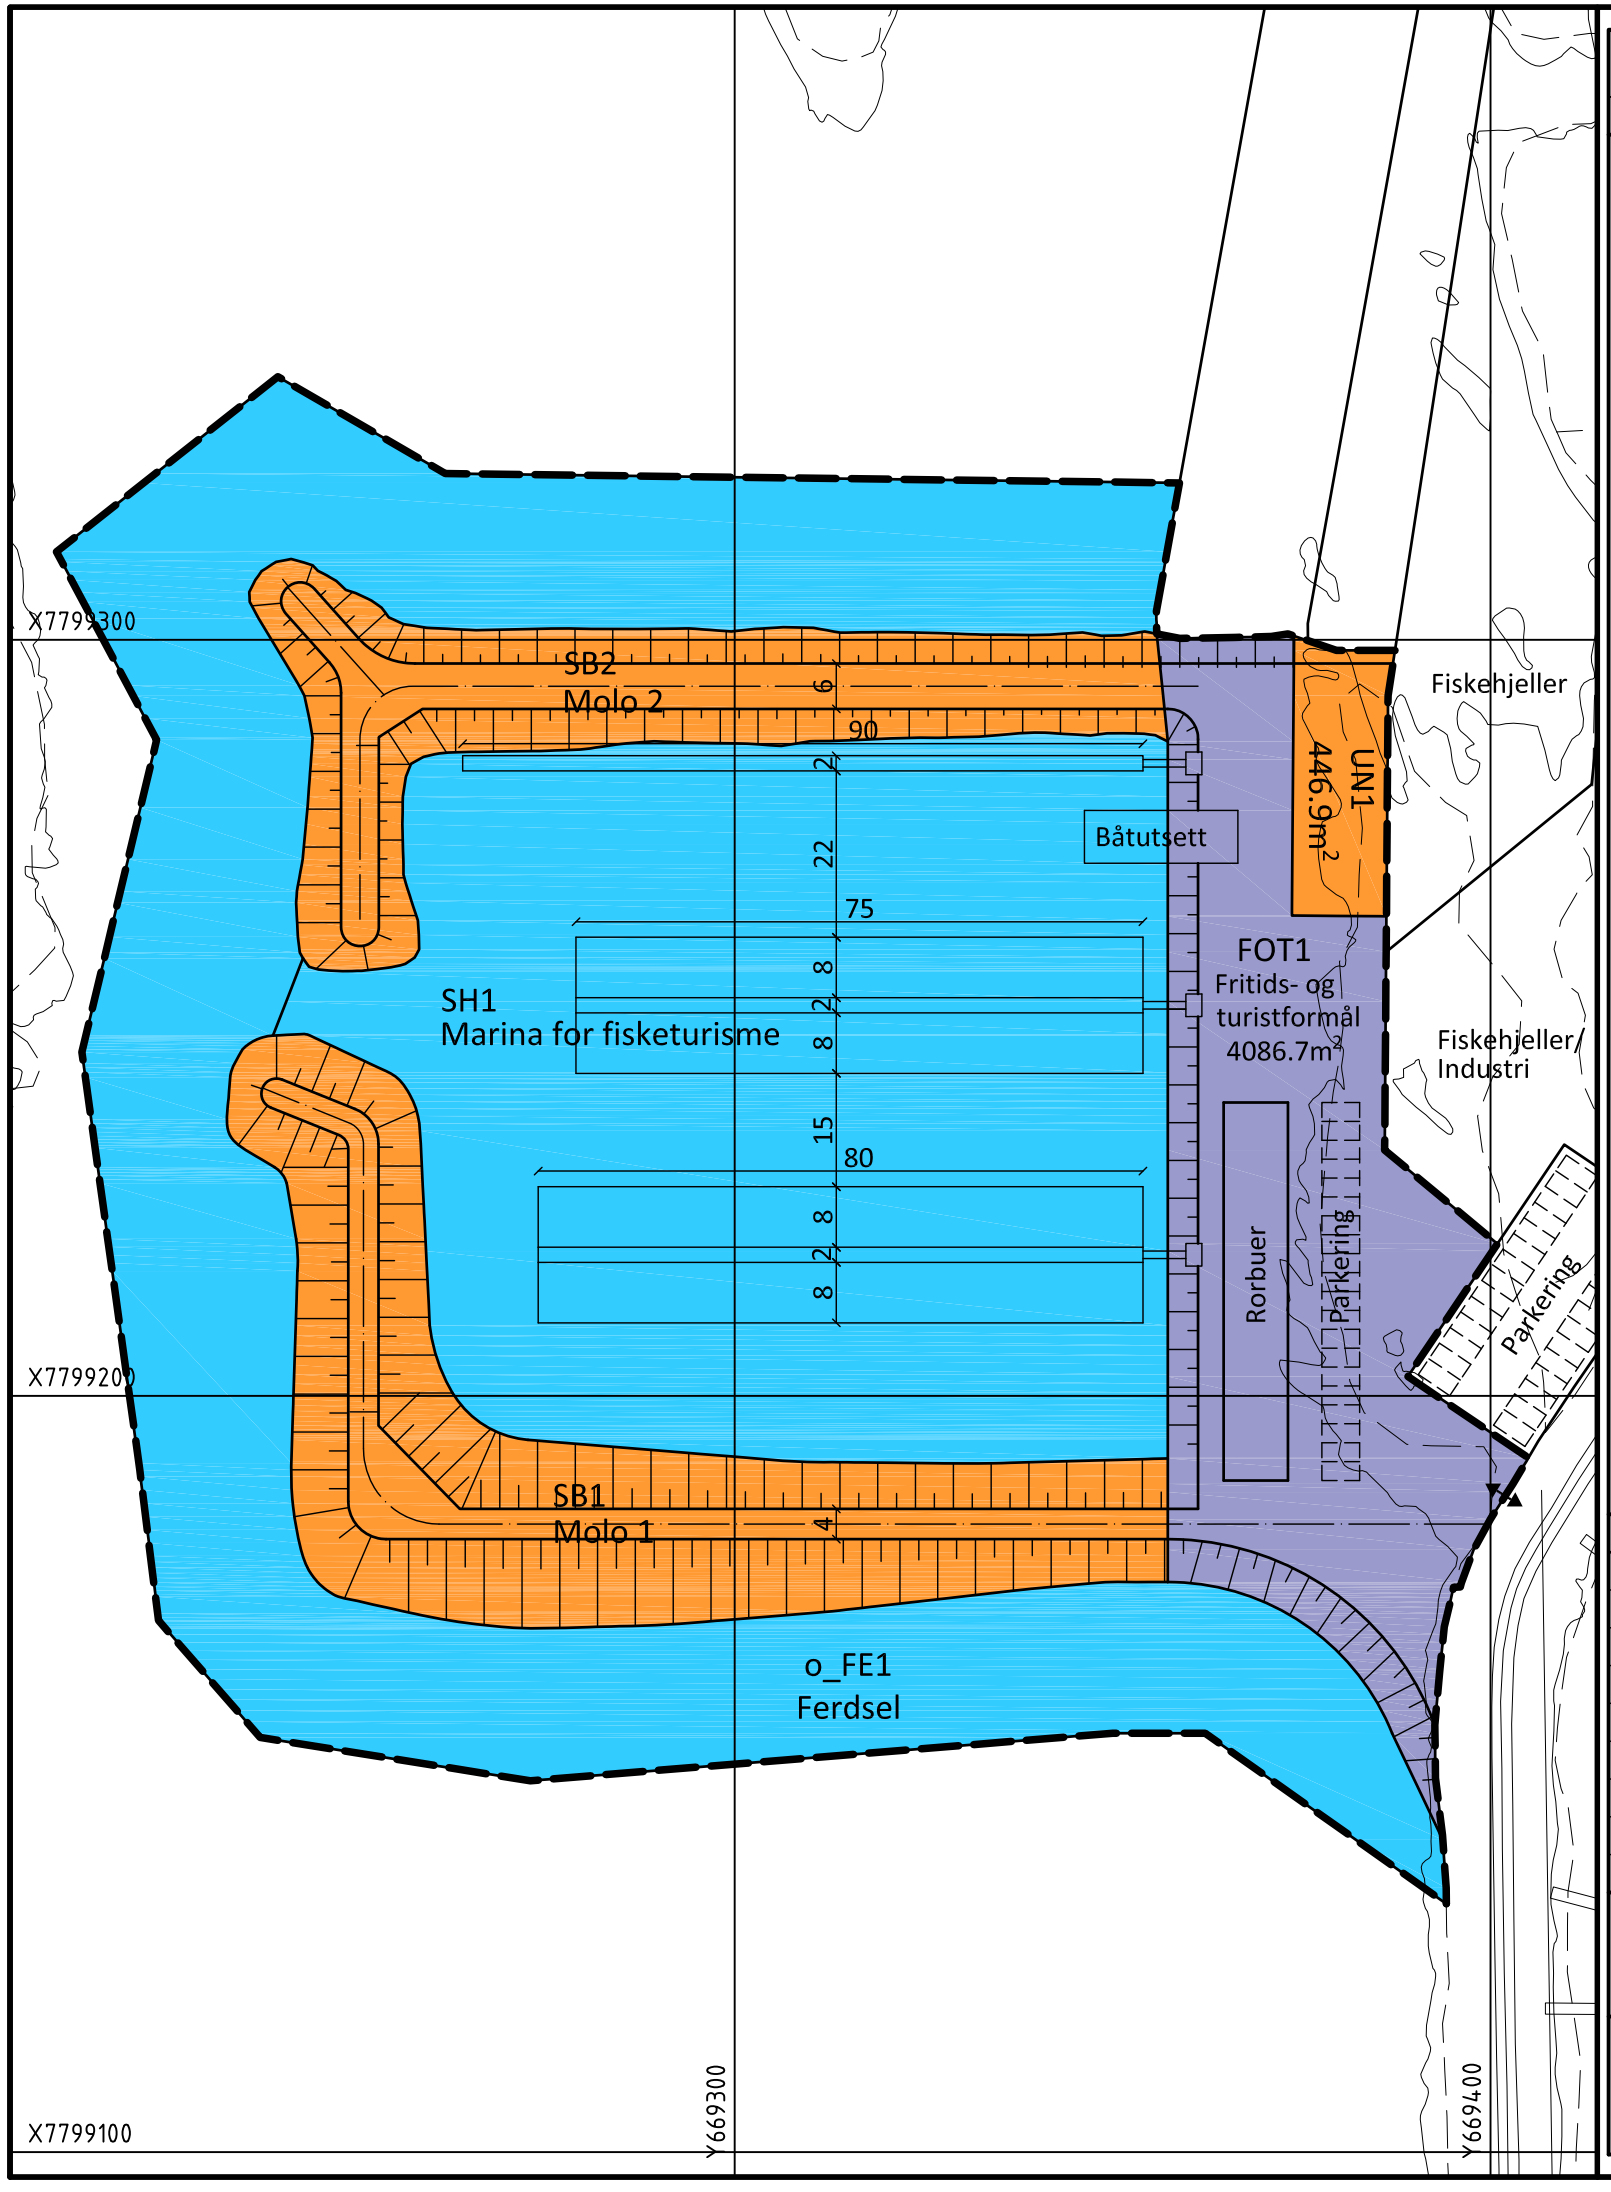


# TEGNFORKLARING

PBL § 12-5 OG §12-6 REGULERINGSPLAN

## BEBYGGELSE OG ANLEGG
(PBL §12-5, nr 1)

| | | Sosi |
|---|---|---|
| FOT | Fritids- og turistformål | 1170 |
| SB | Småbåtanlegg | 1587 |
| UN | Naust | 1589 |

## BRUK OG VERN AV SJØ OG VASSDRAG
(PBL §12-5, nr 6)

| | | |
|---|---|---|
| FE | Ferdsel | 6100 |
| SH | Småbåthavn | 6230 |

## HENSYNSSONER
(PBL §12-6)

## LINJE- OG PUNKTSYMBOLER

- Planens begrensning
- Formålsgrense
- Regulert senterlinje
- Avkjørsel-både inn og utkjøring

## ILLUSTRASJON

- Båtutsett, Flytebrygger

MÅLESTOKK: 1:1000

N

TEGN.DATO: 15.07.2013 SIGN: AB/BJ

REVIDERINGER

| DATO | SIGN | DATO | SIGN: |
|---|---|---|---|
| 28.02.2014 | AB/BJ | | |
| 03.04.2014 | AB/BJ | | |

KARTPROJEKSJ.: EUREF 89, UTM sone
KARTGRUNNLAG:
EKVIDISTANSE:
DATO:

| SAKSGANG I FØLGE PLAN- OG BYGNINGSLOVEN | DATO | SAKSNR | SIGN |
|---|---|---|---|
| Kunngjøring av oppstart | | | |
| 1. gangs behandling i det faste utvalget for plansaker | | | |
| Offentlig ettersyn | | | |
| 2. gangs behandling i det faste utvalget for plansaker | | | |
| | | | |
| | | | |
| | | | |
| KOMMUNESTYRETS VEDTAK (EGEN GODKJENNING) | | | |
| | | | |

DETALJREGULERING MED REGULERINGSBESTEMMELSER FOR:

REISELIVSANLEGG MED MARINA I TORSVÅG 1/3, VANNØY

PLAN NR: TEGN.NR 1141

KARLSØY KOMMUNE

Plan utarbeidet av:

Norprosjekt as