


## KARTPAKKE LOKALITET KARANES

Lerøy Aurora AS


Tromsø 29.09.21

Ole-H Strømmesen

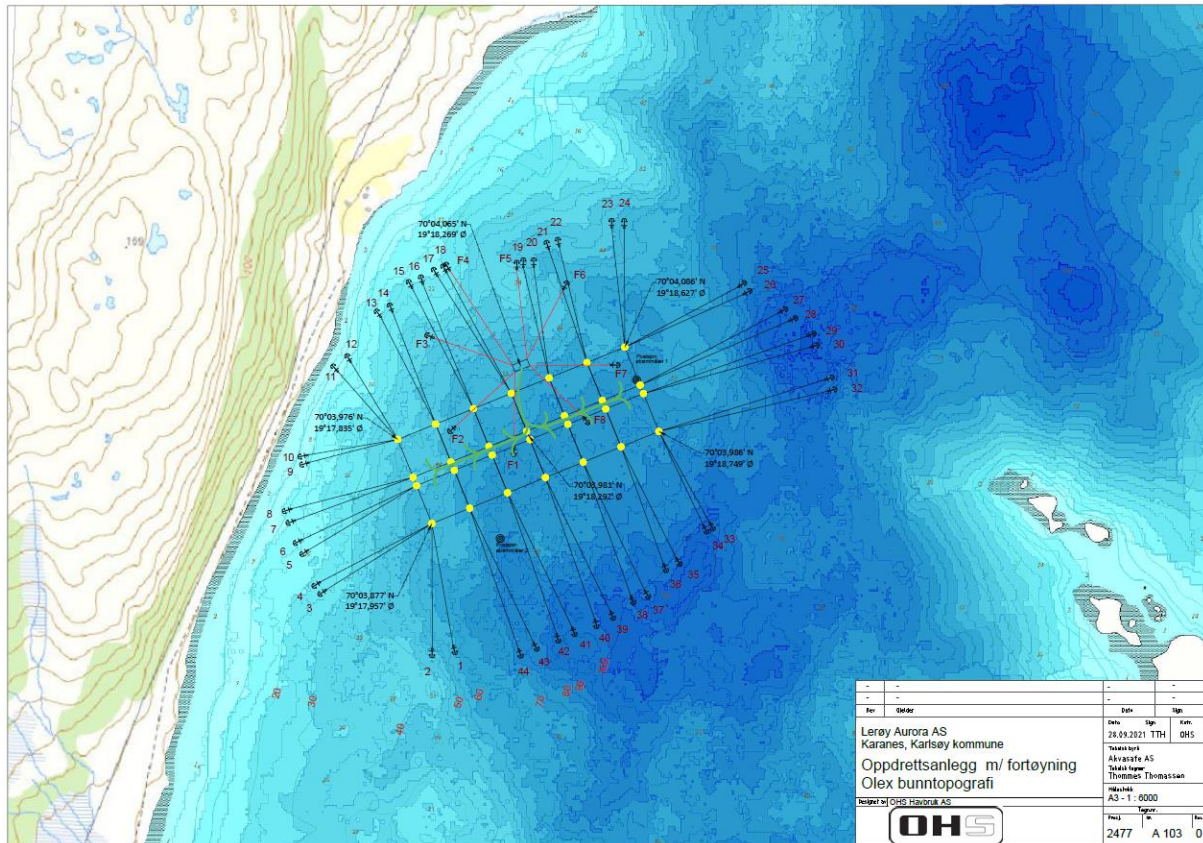


**Figur 1** Karanes-A103 Olex 1-6000


- Rammefortøyning med 2 x 6 bur / 90 x 90 meter burstørrelse
- Servicekorridor 20 meters bredde
- Total burstørrelse 540 x 200 meter
- Forflåte

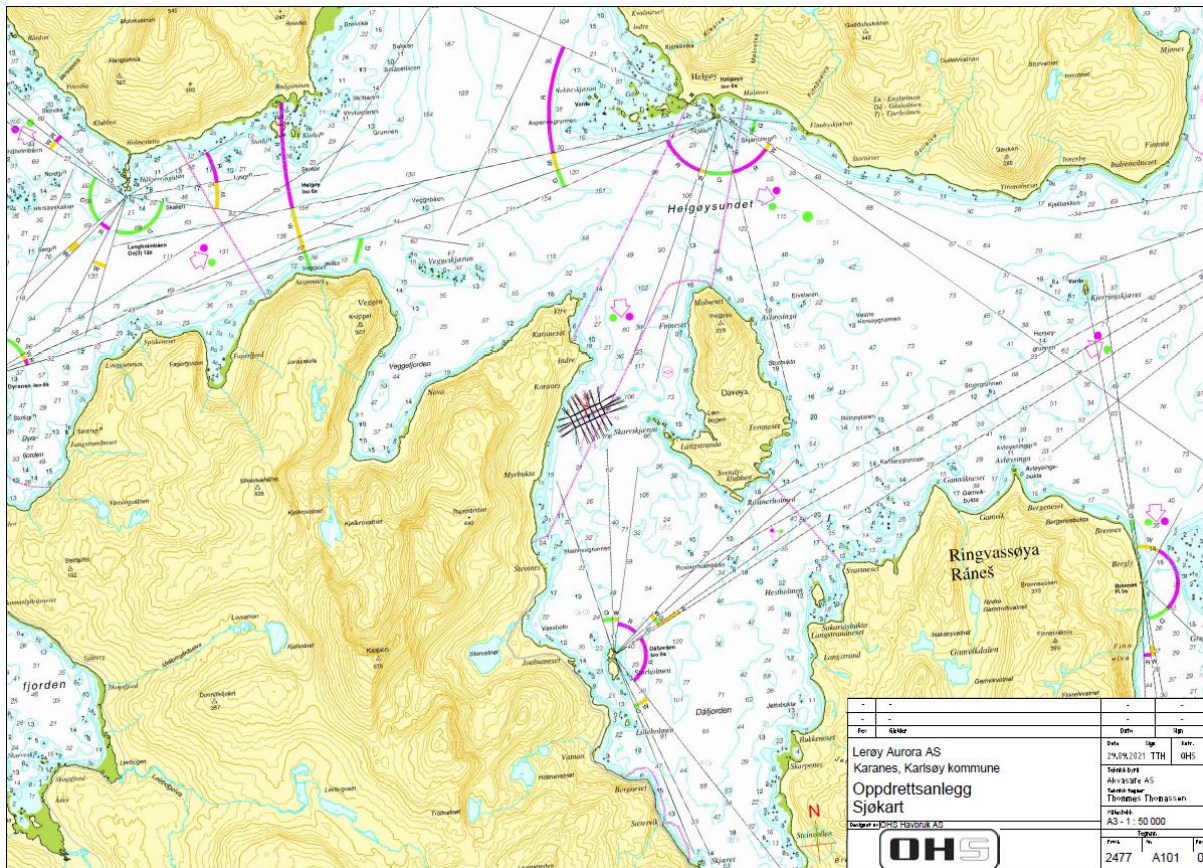

**Figur 2** Karanes -A101 Sjøkart 1-50000

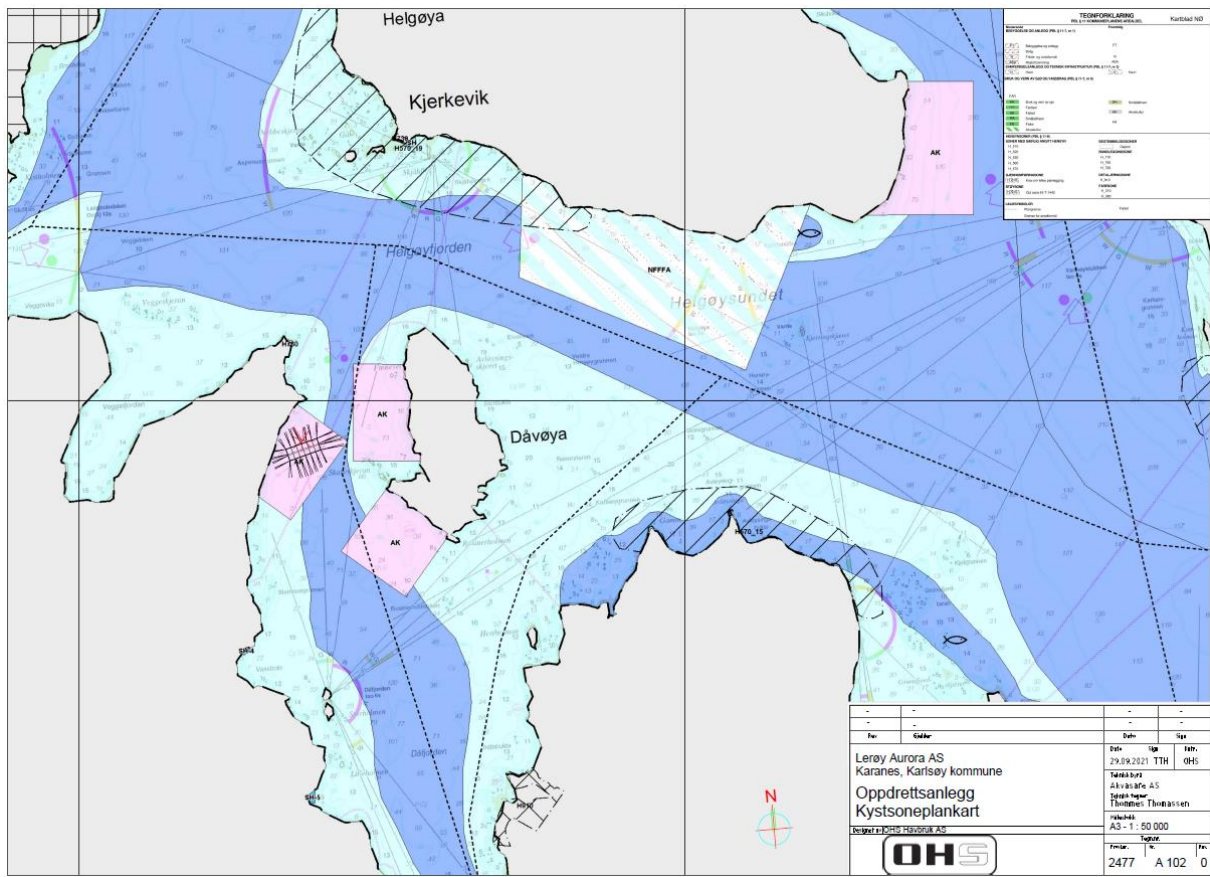

**Figur 3** Karanes -A102 Kystsoneplankart 1-50000

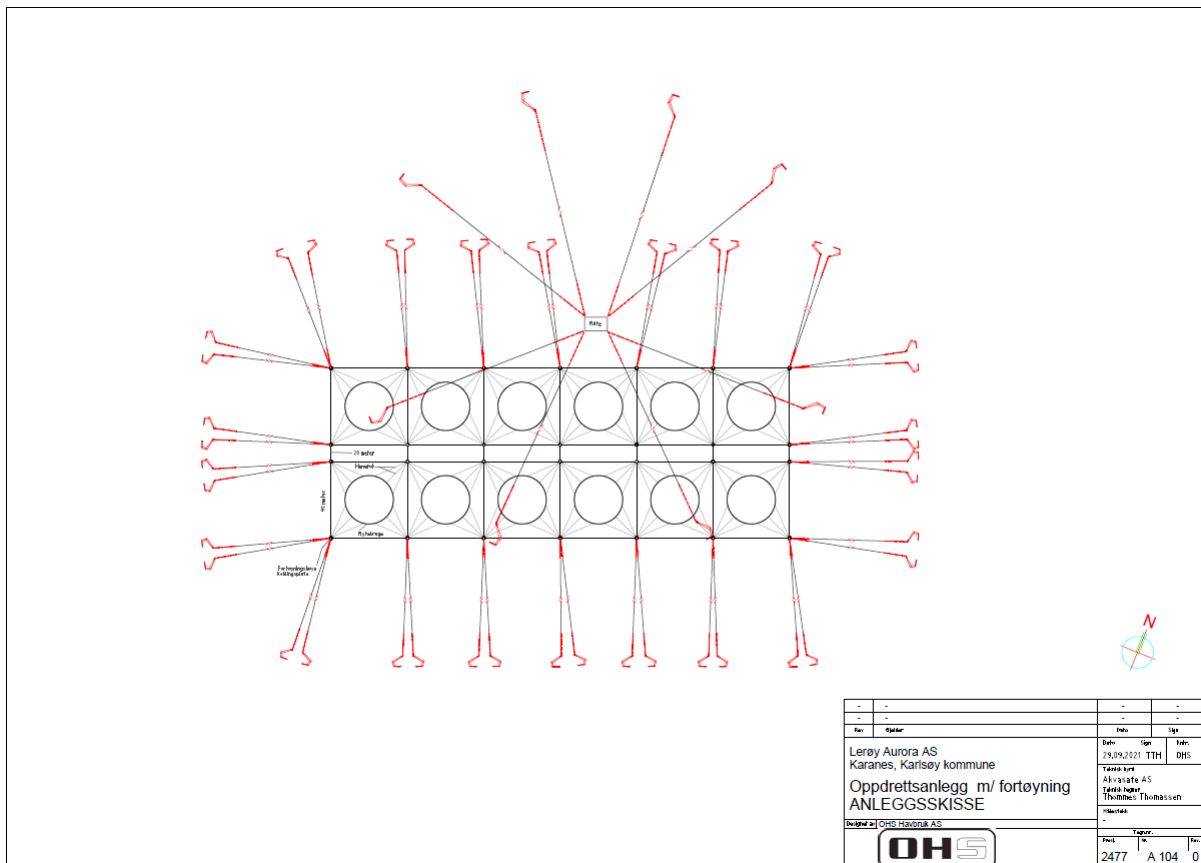

**Figur 4** Karanes -A104 Anleggsskisse

**Posisjoner Overflateområde:**

	Breddegrad N	Lengdegrad Ø
Senterposisjon anlegg	<b>70.03.981</b>	<b>19.18.292</b>
NV hjørne anlegg	70.03.976	19.17.835
NØ hjørne anlegg	70.04.086	19.18.627
SØ hjørne anlegg	70.03.986	19.18.749
SV hjørne anlegg	70.03.877	19.17.957
Strømmåleposisjon 1	70.04.048	19.18.671
Strømmåleposisjon 2	70.03.860	19.18.196
Senterposisjon Flåte	<b>70.04.065</b>	<b>19.18.269</b>
NV hjørne flåte	70.04.065	19.18.239
NØ hjørne flåte	70.04.072	19.18.290
SØ hjørne flåte	70.04.064	19.18.299
SV hjørne flåte	70.04.057	19.18.248

**Figur 5** Viser tabell posisjoner overflateområde

**Posisjoner Fortøyninger anlegg:**

NR	Breddegrad N	Lengdegrad Ø	Merknad
1	70.03.730	19.18.730	
2	70.03.728	19.17.962	
3	70.03.798	19.17.587	
4	70.03.808	19.17.571	
5	70.03.846	19.17.527	
6	70.03.858	19.17.508	
7	70.03.880	19.17.480	
8	70.03.894	19.17.468	
9	70.03.949	19.17.528	
10	70.03.958	19.17.522	
11	70.04.058	19.17.628	
12	70.04.069	19.17.673	
13	70.04.123	19.17.778	
14	70.04.129	19.17.819	
15	70.04.157	19.17.890	
16	70.04.163	19.17.929	
17	70.04.171	19.17.976	
18	70.04.176	19.18.009	
19	70.04.181	19.18.277	
20	70.04.184	19.18.311	
21	70.04.204	19.18.366	
22	70.04.207	19.18.401	
23	70.04.228	19.18.584	
24	70.04.229	19.18.631	
25	70.04.160	19.19.033	
26	70.04.151	19.19.062	
27	70.04.128	19.19.172	
28	70.04.118	19.19.206	
29	70.04.100	19.19.270	
30	70.04.087	19.19.281	
31	70.04.048	19.19.331	
32	70.04.034	19.19.342	
33	70.03.878	19.18.927	
34	70.03.874	19.18.905	
35	70.03.835	19.18.811	
36	70.03.828	19.18.767	
37	70.03.797	19.18.702	
38	70.03.790	19.18.652	
39	70.03.772	19.18.583	
40	70.03.763	19.18.526	
41	70.03.753	19.18.447	
42	70.03.745	19.18.393	
43	70.03.734	19.18.314	
44	70.03.727	19.18.261	

**Figur 6** Viser tabell posisjoner fortøyningsfester anlegg


**Posisjoner Fortøyninger flåte:**


NR	Breddegrad N	Lengdegrad Ø	Merknad
F1	70.03.968	19.18.245	
F2	70.03.992	19.18.038	
F3	70.04.097	19.17.961	
F4	70.04.177	19.18.021	
F5	70.04.179	19.18.253	
F6	70.04.160	19.18.426	
F7	70.04.066	19.18.585	
F8	70.04.002	19.18.488	


**Figur 7** Viser tabell posisjoner fortøyningsfester flåte


Tromsø 29.09.2021



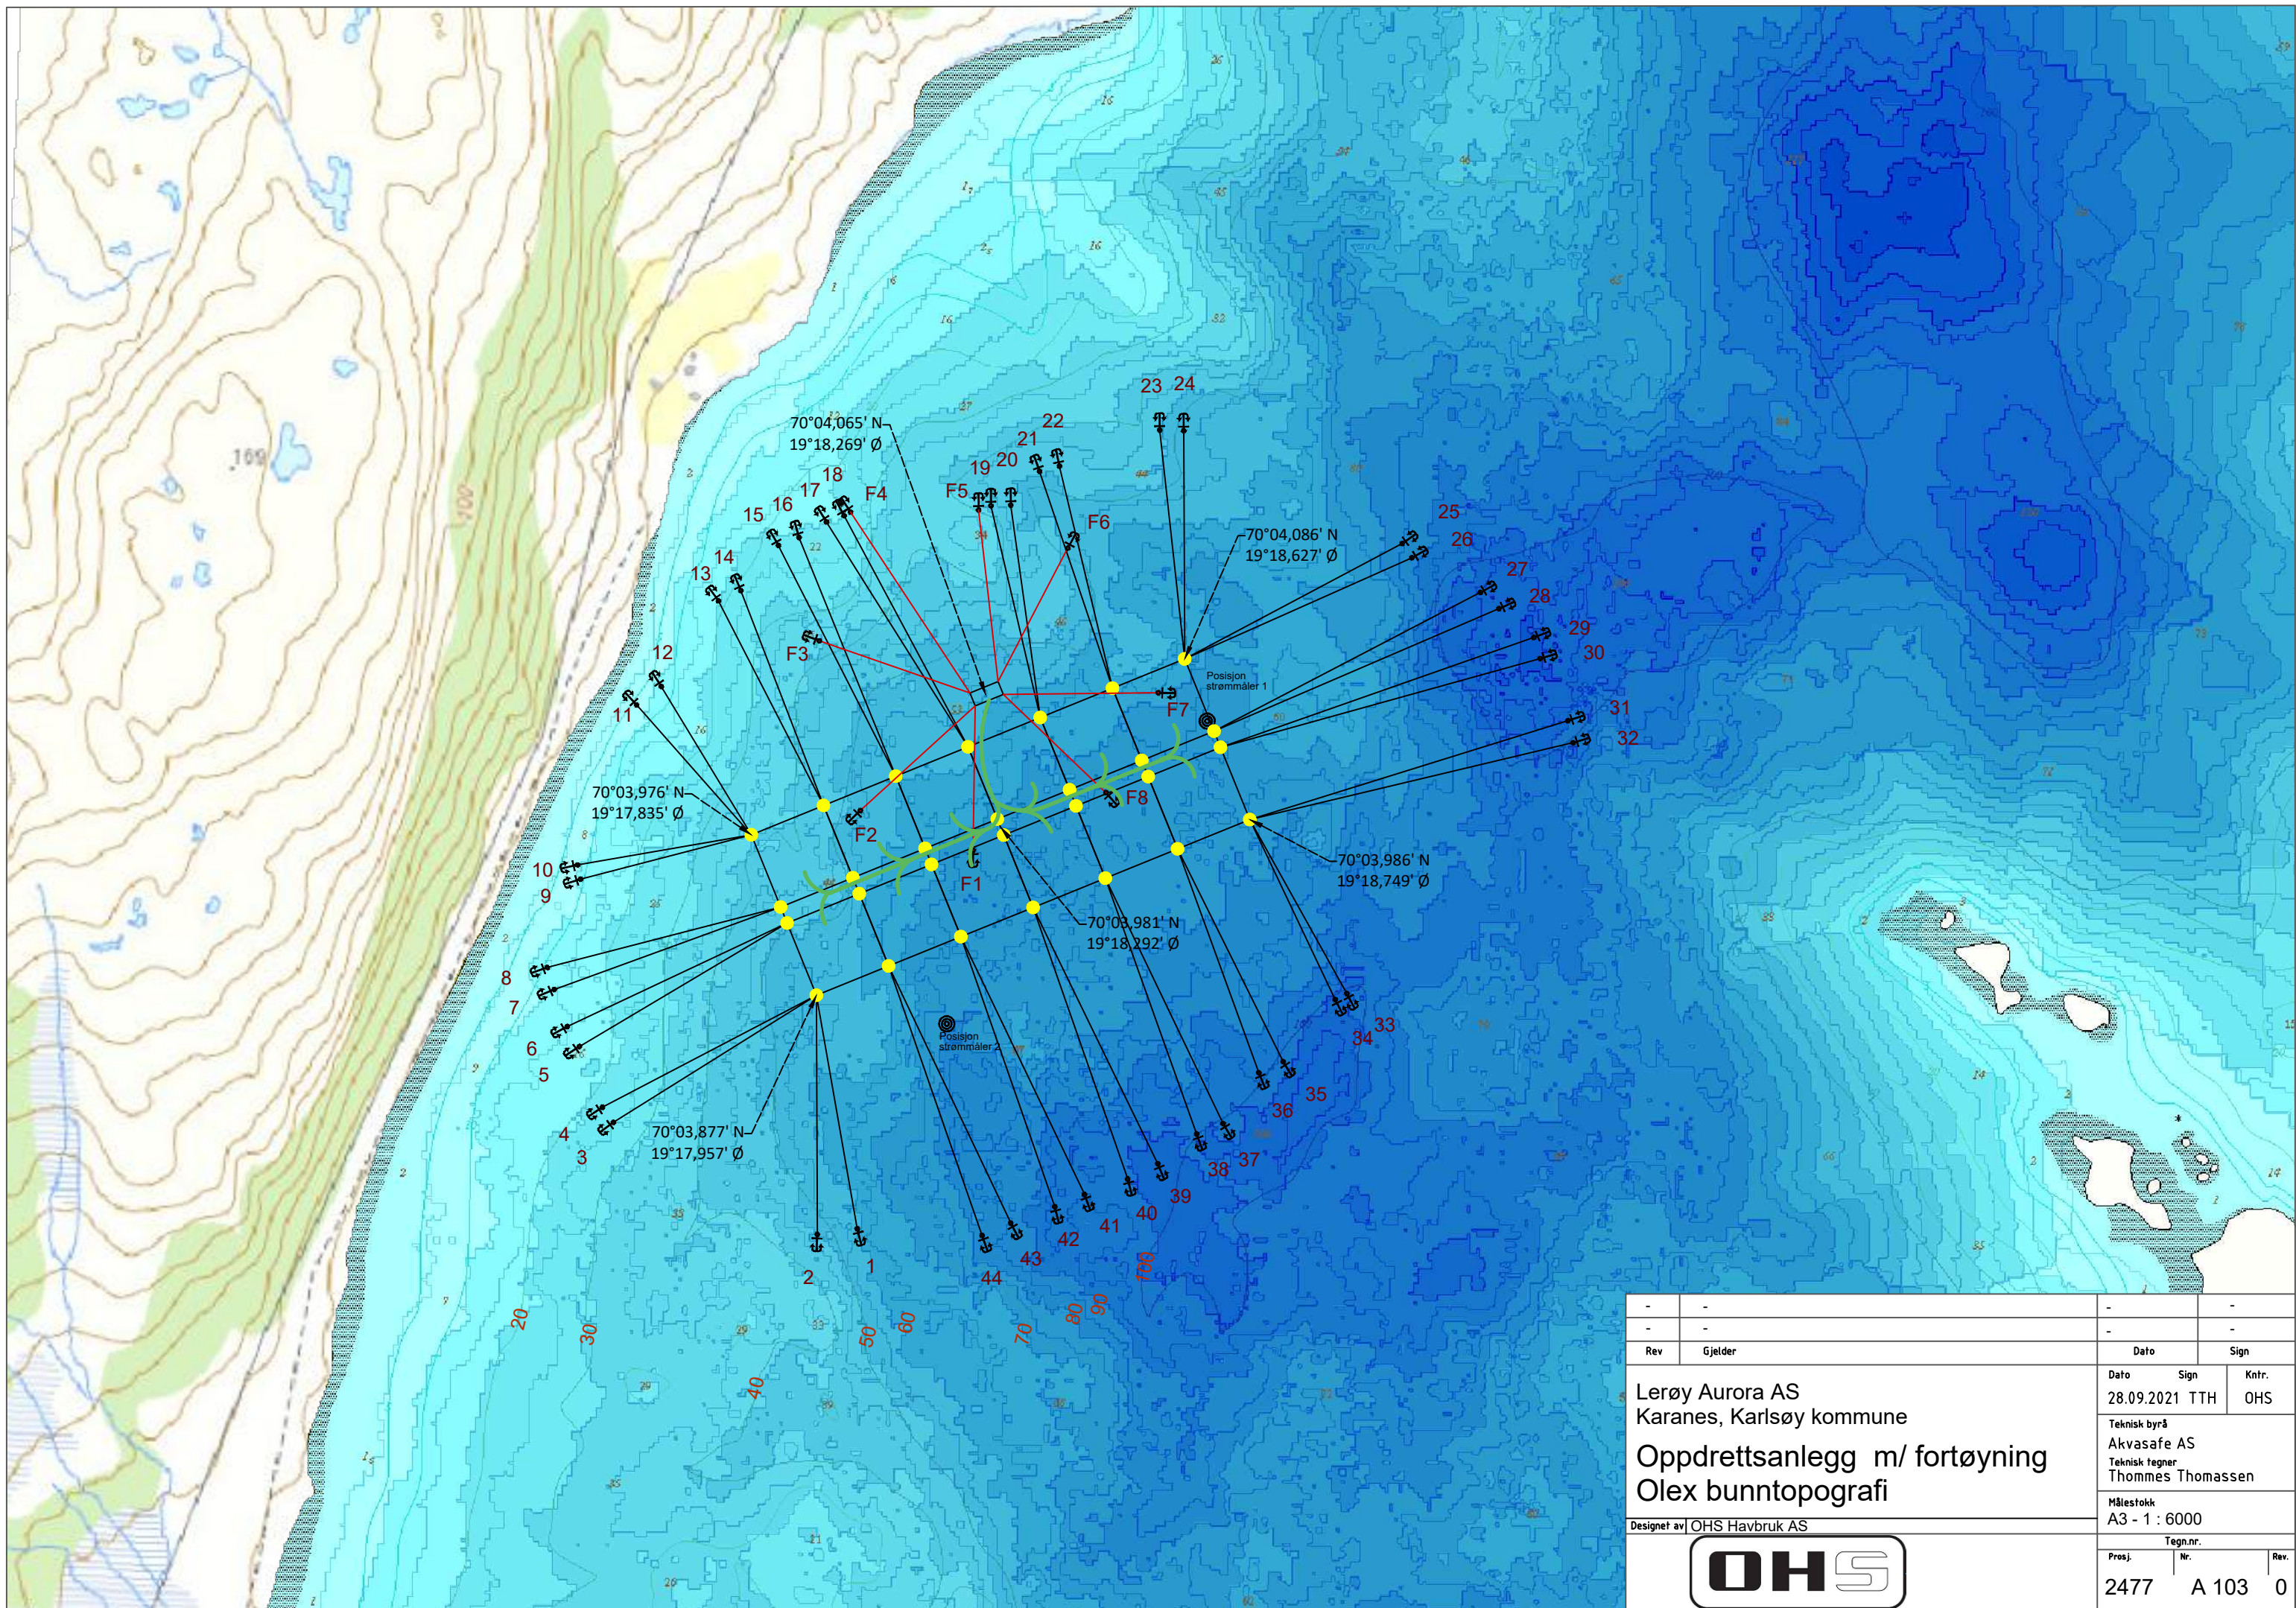


Rev	Gjelder	Dato	Sign
-	-	-	-
Lerøy Aurora AS Karanes, Karlsøy kommune		Dato	Sign
Oppdrettsanlegg m/ fortøyning Olex bunntopografi		28.09.2021	TTH
Designet av OHS Havbruk AS		Kntr.	OHS
		Teknisk byrå Akvasafe AS Teknisk tegner Thommes Thomassen	
		Målestokk	Tegn.nr.
		A3 - 1 : 6000	
Prosj.	Nr.	Rev.	
2477	A 103	0	

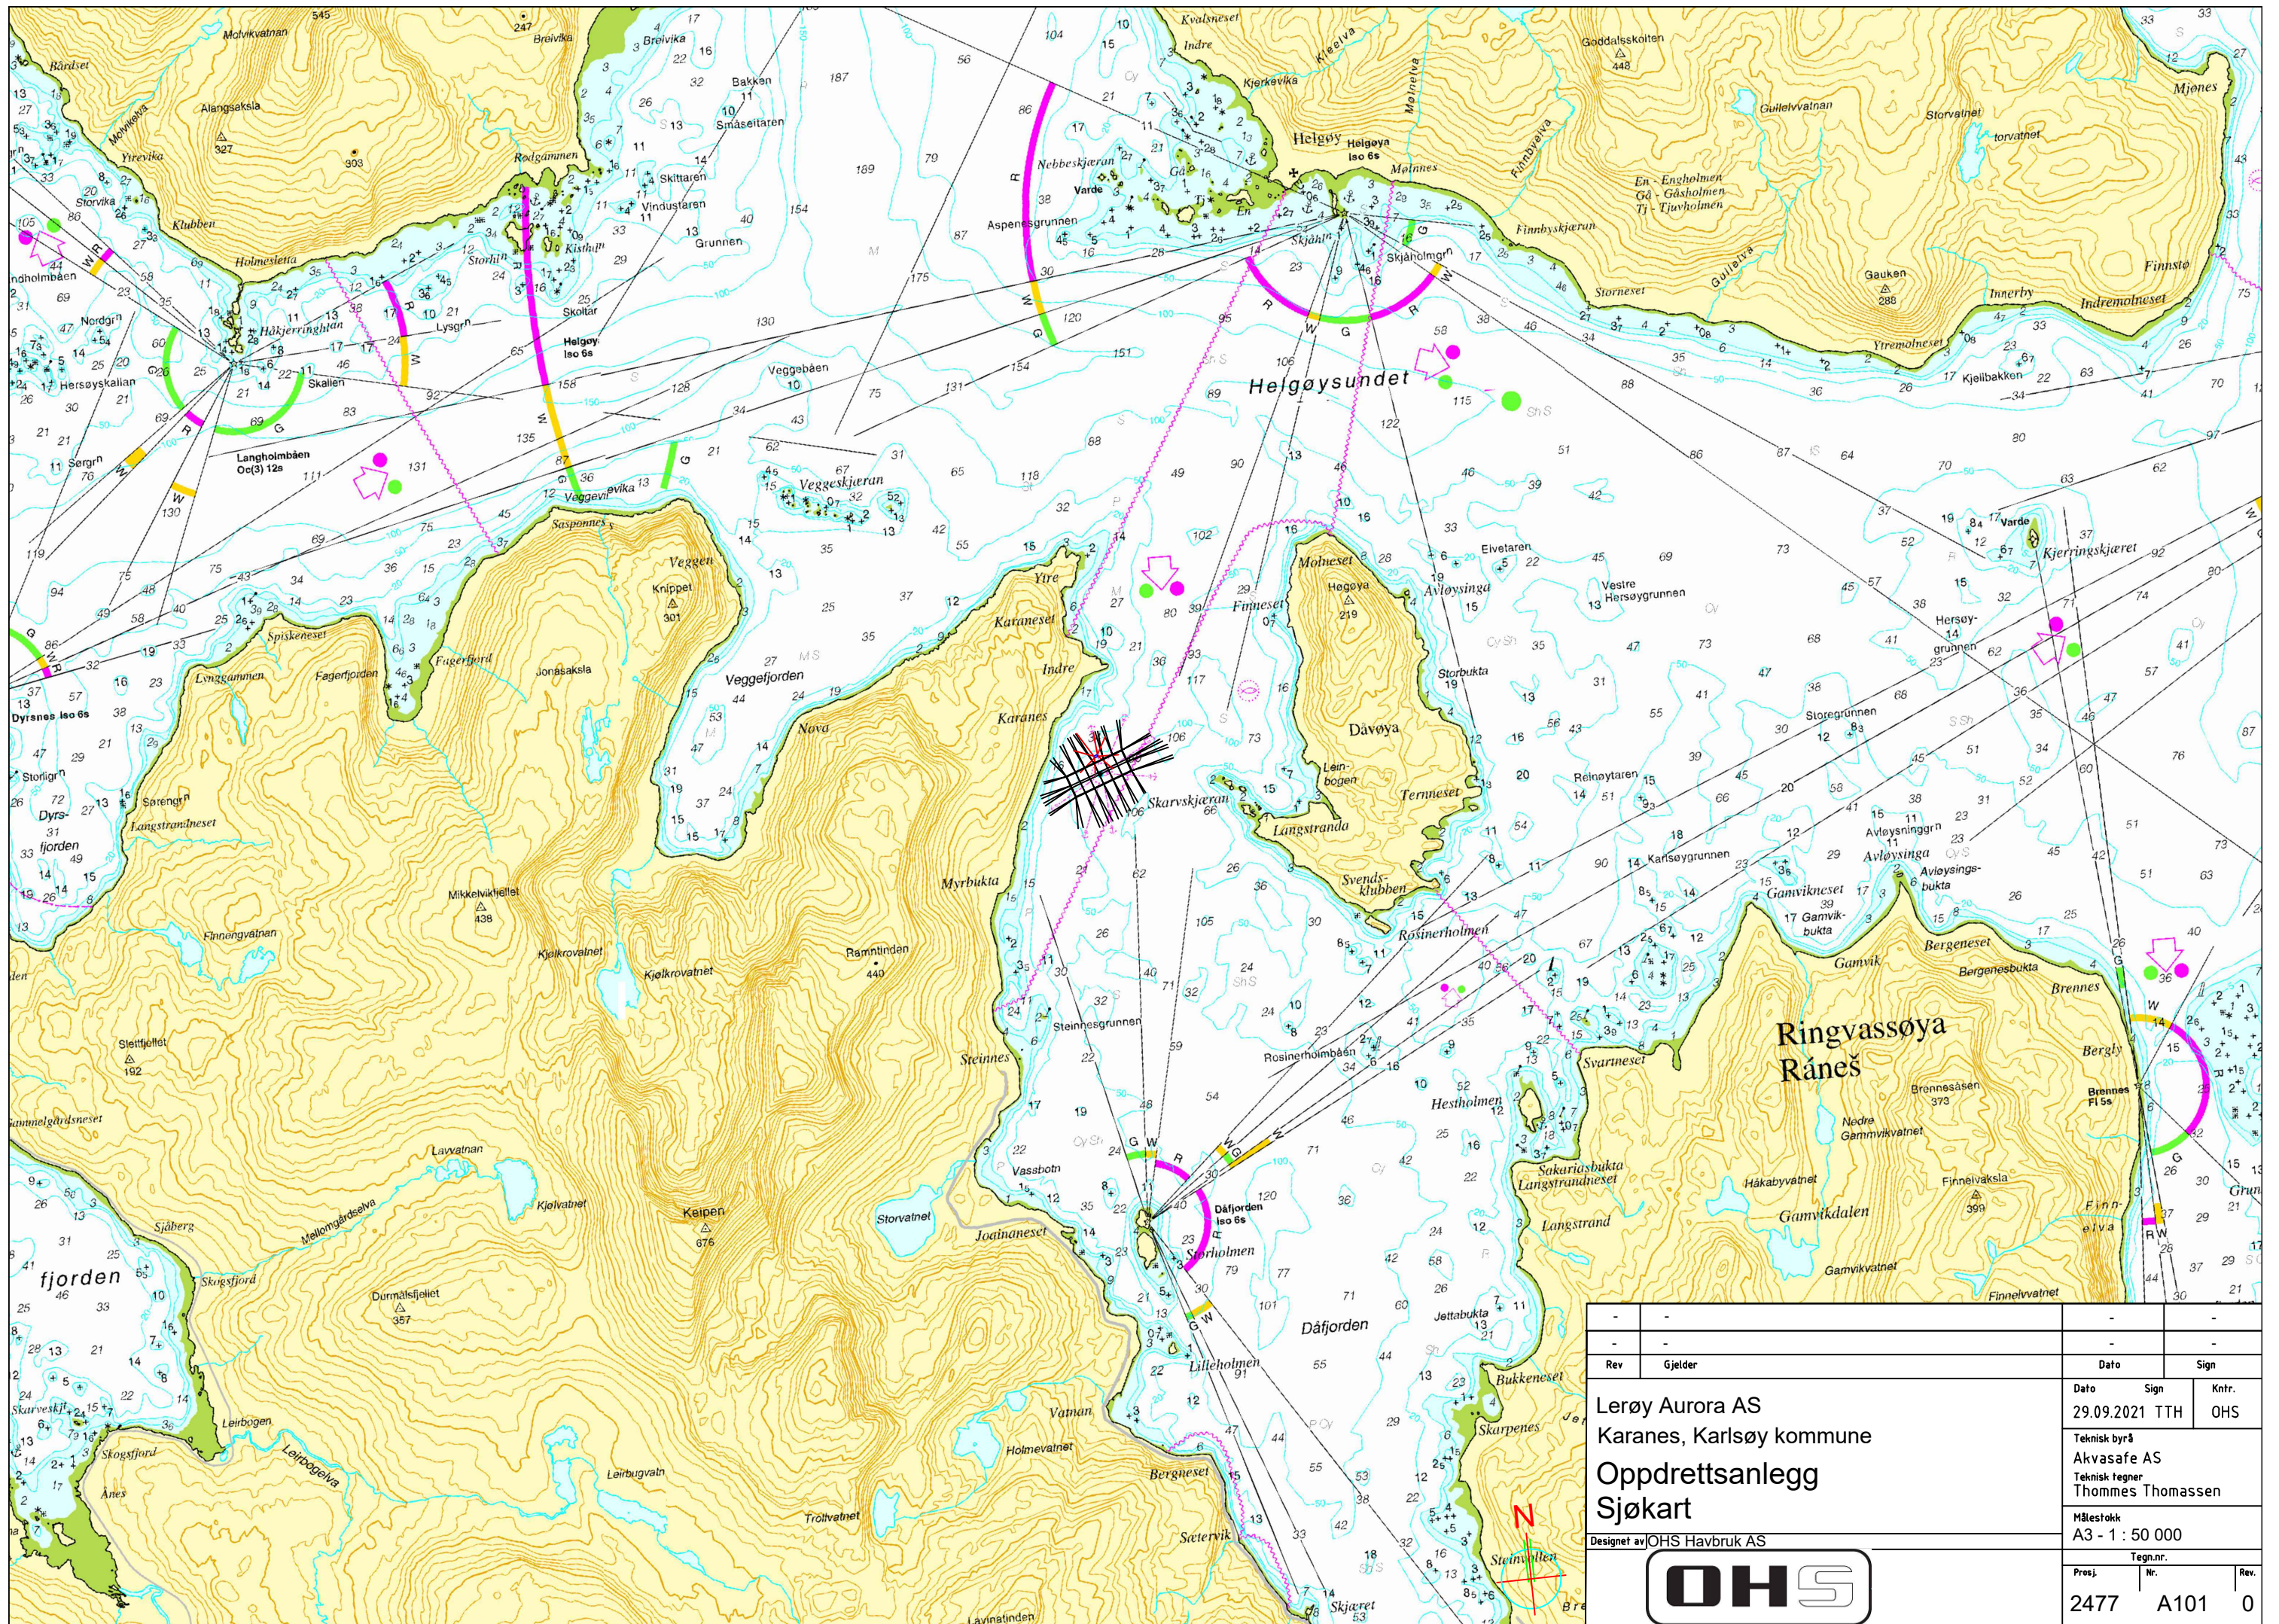

-	-	-	-
Rev	Gjelder	Dato	Sign
		Dato	Sign
Lerøy Aurora AS		29.09.2021	TTH
Karanes, Karlsøy kommune			Kntr. OHS
Oppdrettsanlegg		Teknisk byrå	
Sjøkart		Akvasafe AS	
		Teknisk tegner	
		Thommes Thomassen	
		Målestokk	
		A3 - 1 : 50 000	
Designet av OHS Havbruk AS		Tegn.nr.	
		Prosj.	Rev.
		2477	A101 0



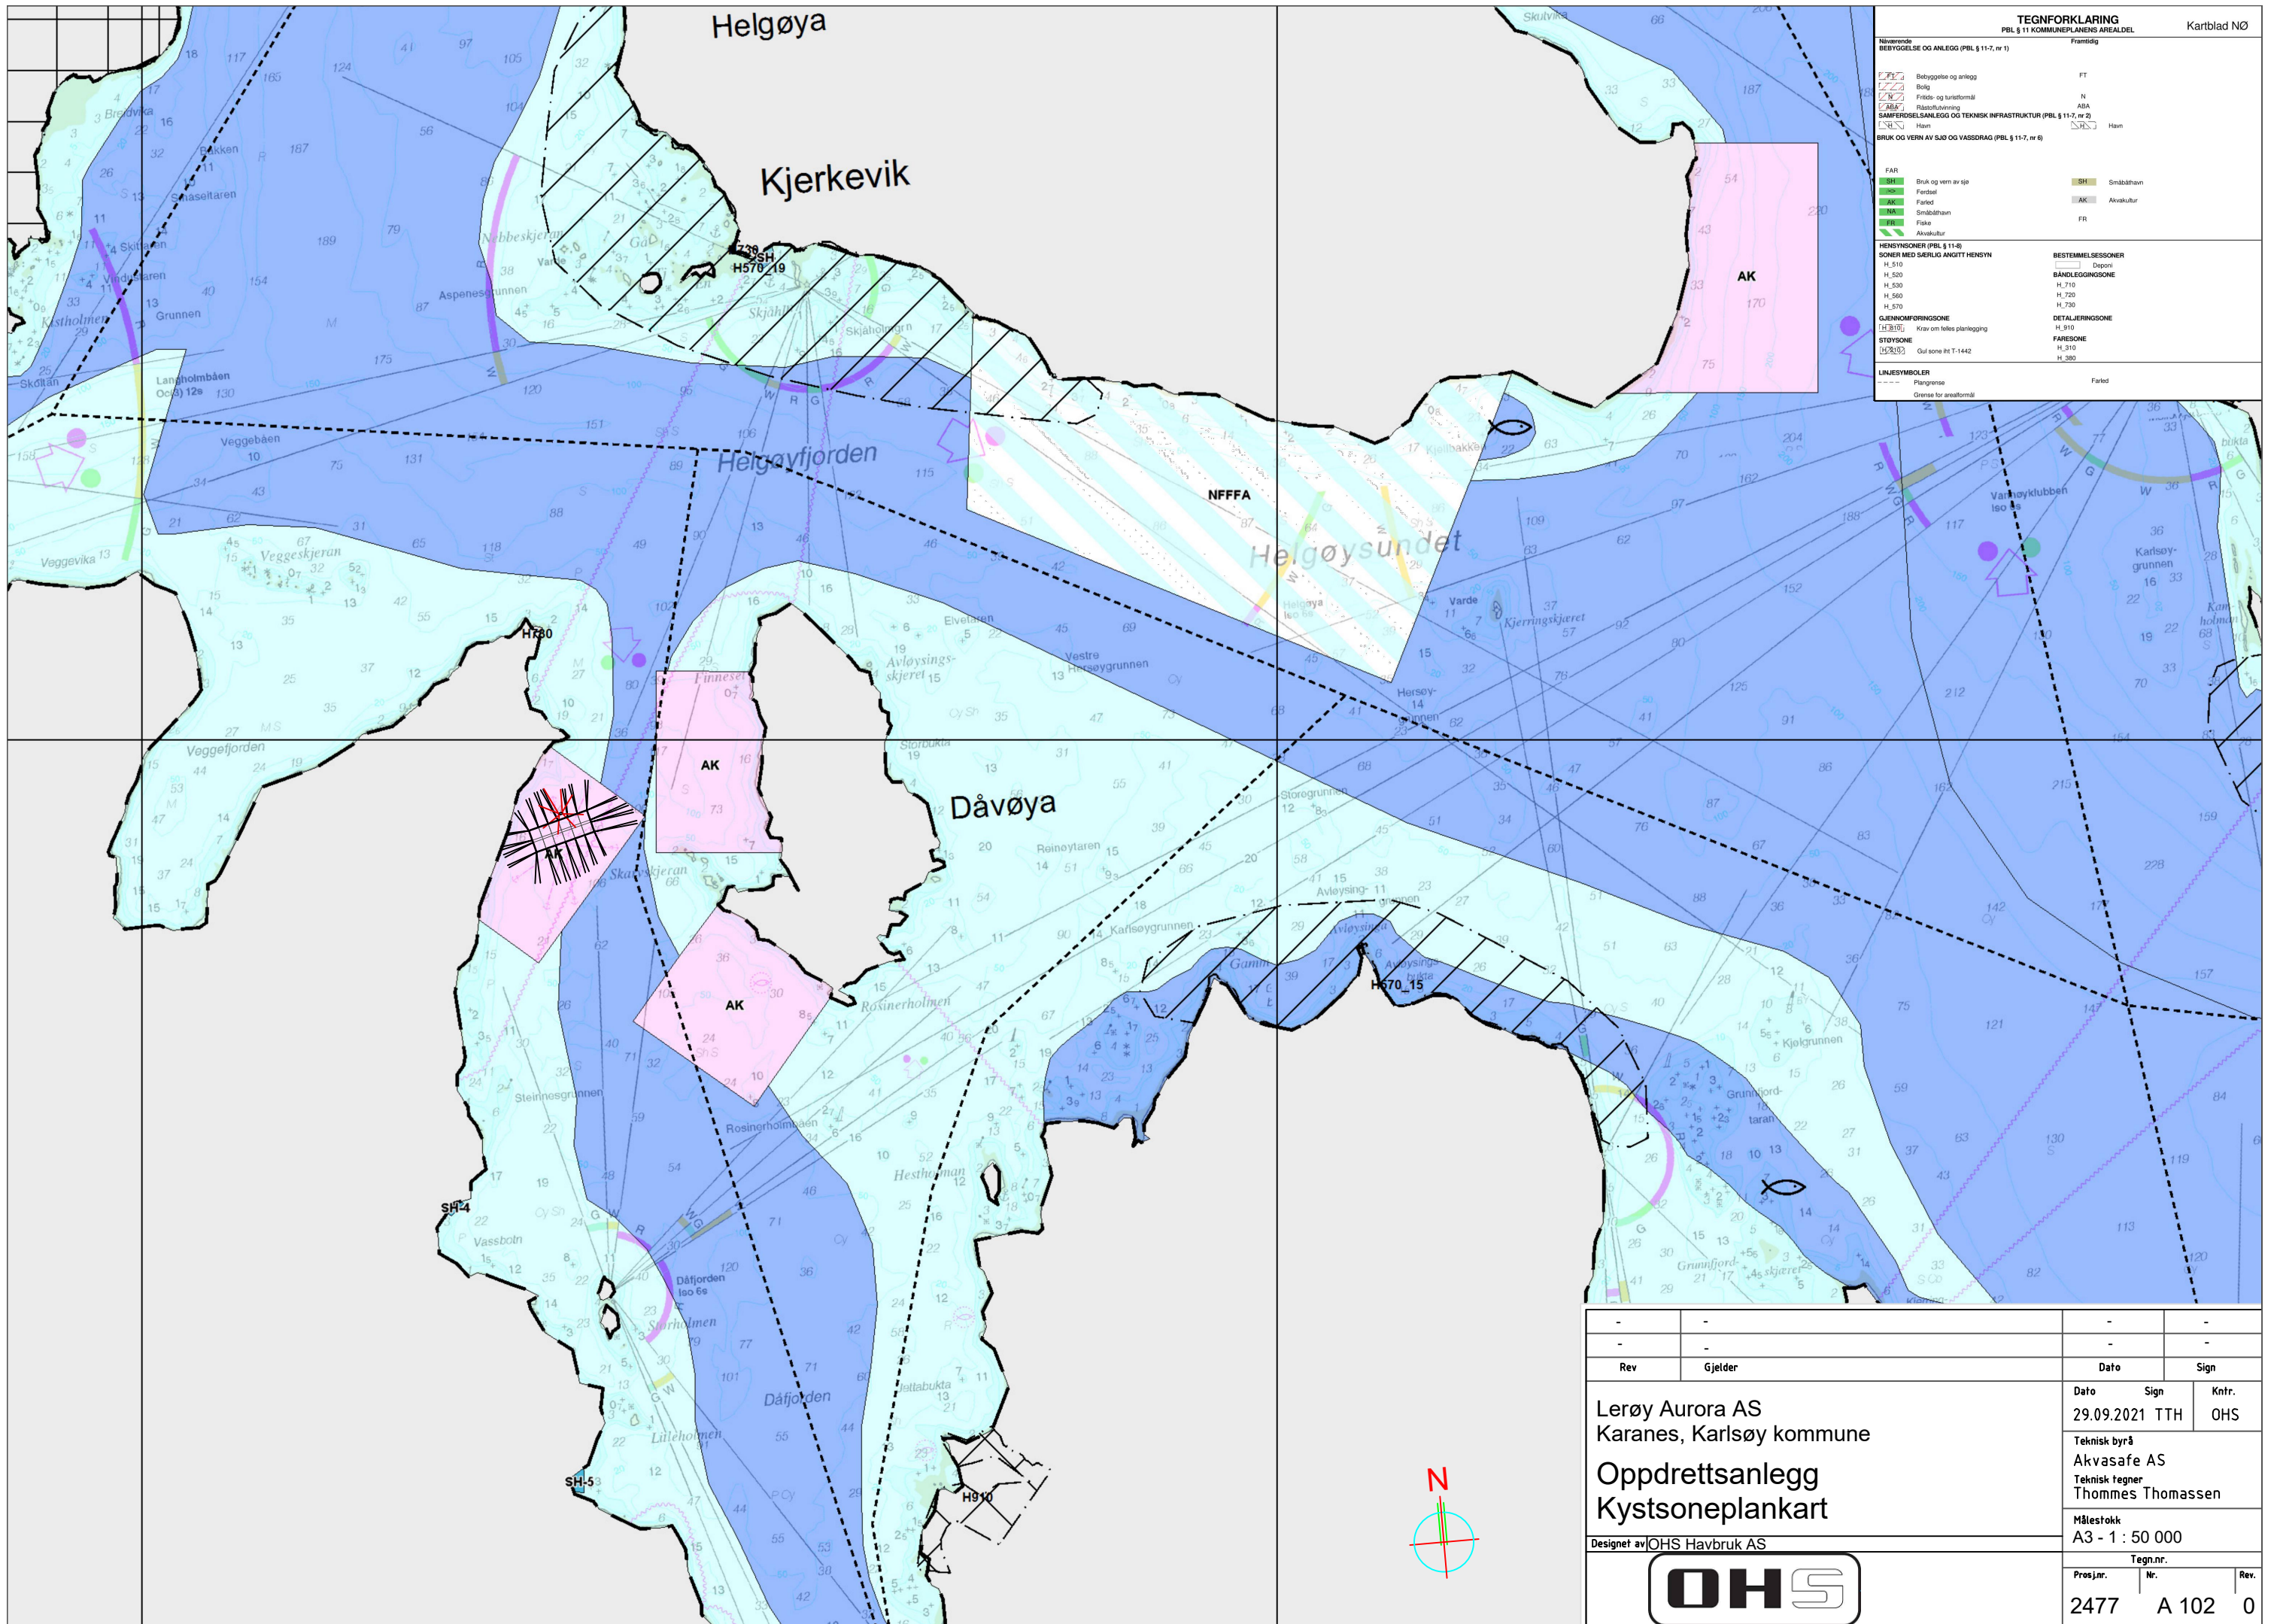

**TEGNFORKLARING**  
PBL § 11 KOMMUNELANENS AREALDEL Kartblad NØ

Nåværende BEBYGGELSE OG ANLEGG (PBL § 11-7, nr 1) Framtidig

	Bebyggelse og anlegg	FT
	Bølg	N
	Fritids- og turistformål	ABA
	Rastofullrøring	ABA
	Samferdsleanlegg og teknisk infrastruktur	ABA
	Plan	Havn

BRUK OG VERN AV SJØ OG VASSDRAG (PBL § 11-7, nr 8)

	Bruk og vern av sjø	SH	Småbåthavn
	Ferskvann	AK	Akvakultur
	Småbåthavn	FR	
	Fiske		
	Akvakultur		

HENSYNSØNER (PBL § 11-8)

SØNER MED SÆRLIG ANGITTE HENSYN

H.510	Bestemmelse	Bestemmelse
H.520	Dyrom	Dyrom
H.530	Båndlegging	Båndlegging
H.540	H.710	H.710
H.560	H.720	H.720
H.570	H.730	H.730

GLØBEMØRINGSØNER

H.910	Detailering	Detailering
H.910	Fare	Fare
H.910	H.910	H.910
H.910	H.910	H.910



STØYØNER

H.1442	Støy	Støy
--------	------	------

LINIESYMBOLER

	Plan	Farled
	Grense for arealformål	

-	-	-	-
Rev	Gjelder	Dato	Sign
		Dato	Sign
		Sign	Kntr.
Lerøy Aurora AS Karanes, Karlsøy kommune		29.09.2021	TTH OHS
Oppdrettsanlegg Kystsonaplankart		Teknisk byrå Akvasafe AS Teknisk tegner Thommes Thomassen	
Designet av OHS Havbruk AS		Målestokk A3 - 1 : 50 000	
		Tegn.nr.	
		Prosj.nr.	Nr.
		2477	A 102 0

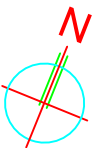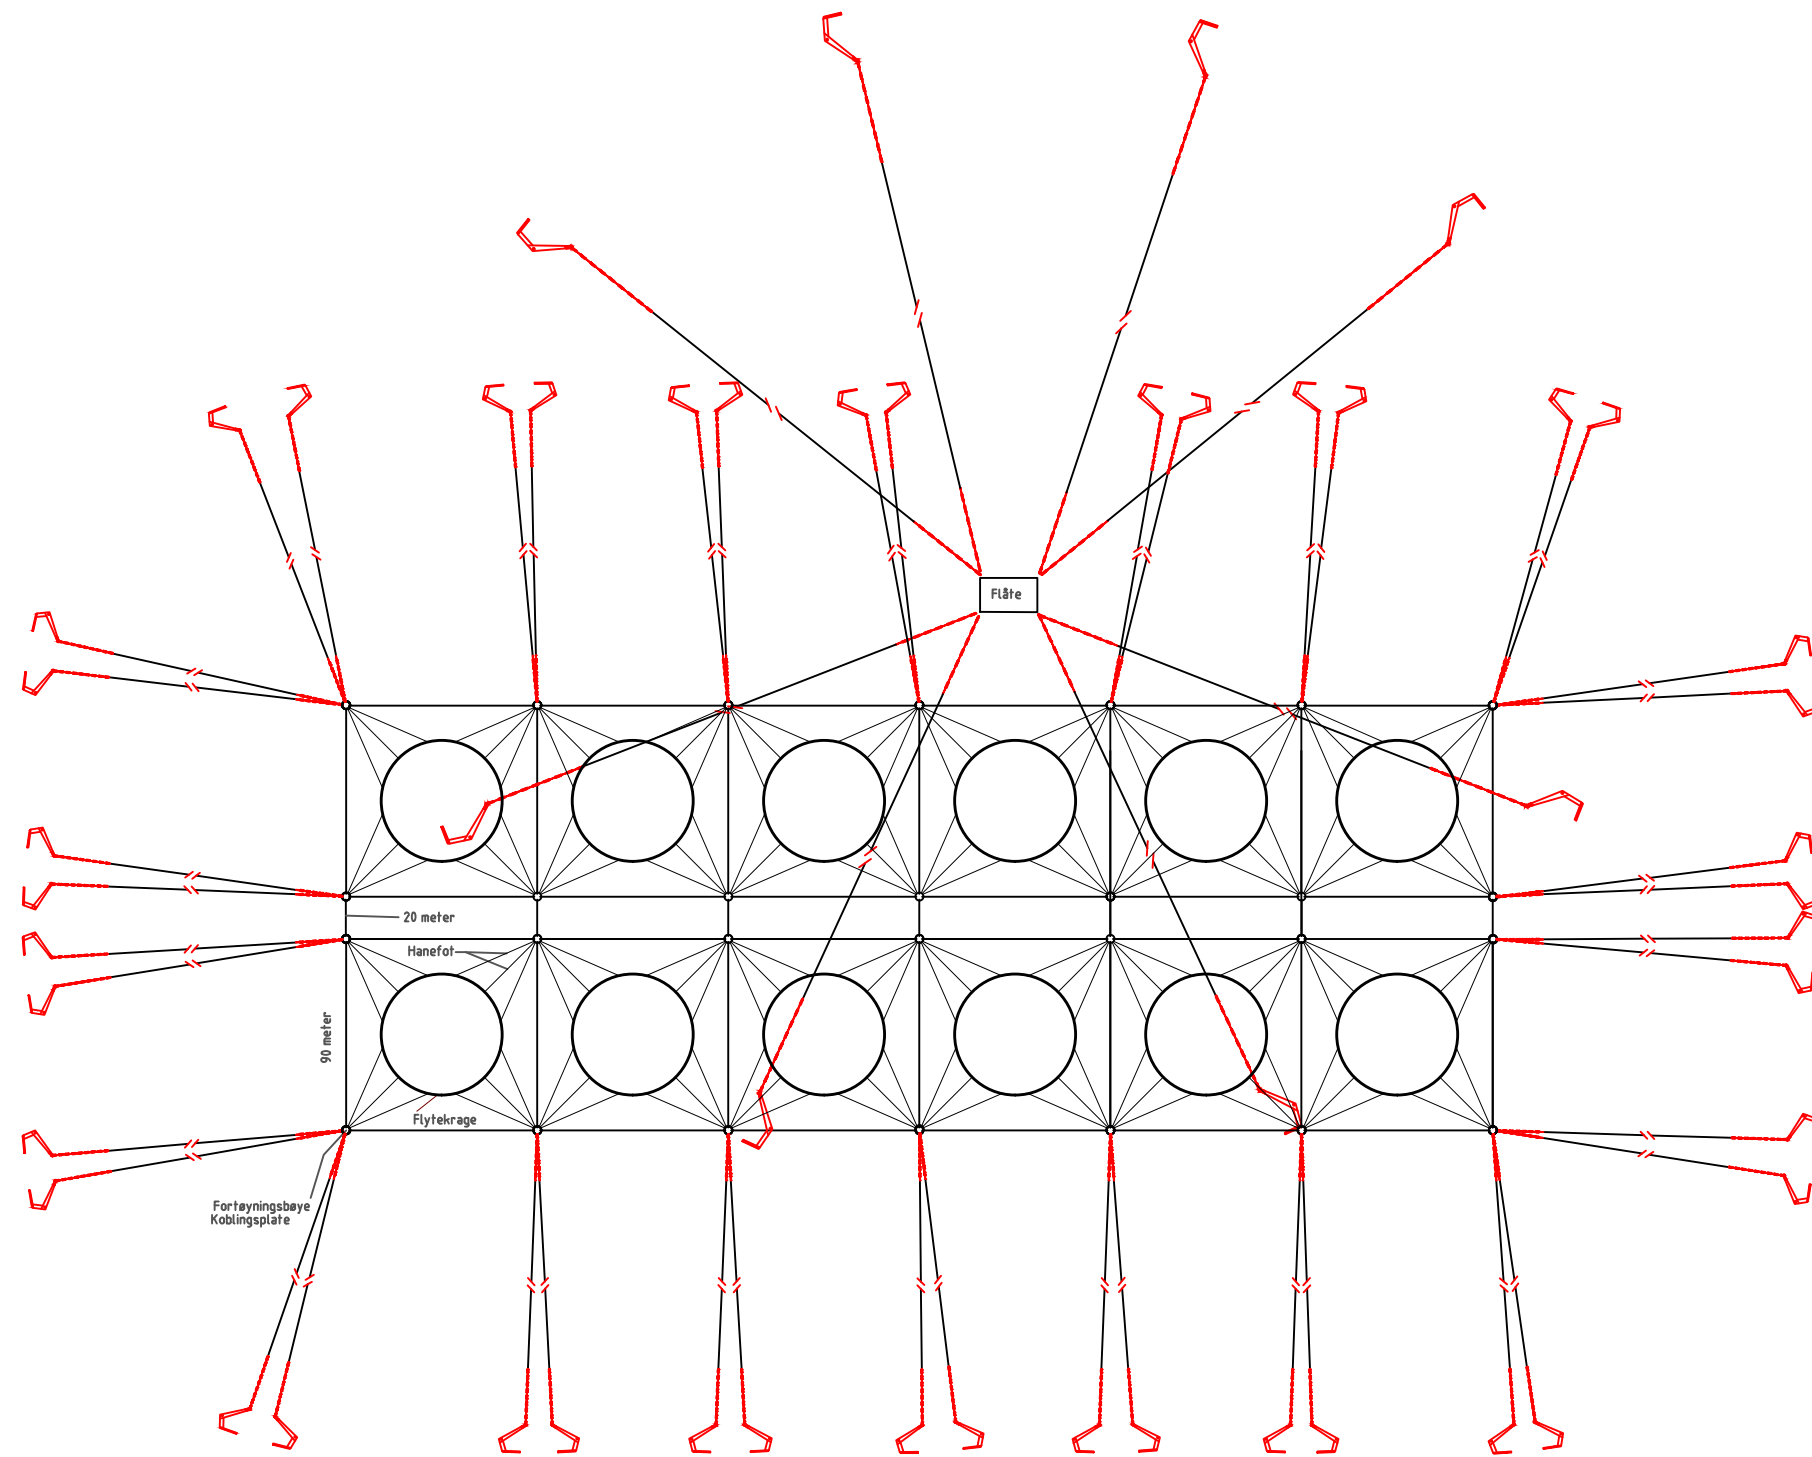

-	-	-	-
-	-	-	-
Rev	Gjelder	Dato	Sign
Lerøy Aurora AS Karanes, Karlsøy kommune		Dato	Sign
Oppdrettsanlegg m/ fortøyning <b>ANLEGGSSKISSE</b>		29.09.2021	TTH
Designet av OHS Havbruk AS		Kntr.	OHS
		Teknisk byrå	
		Akvasafe AS	
		Teknisk tegner	
		Thommes Thomassen	
		Målestokk	
		-	
		Tegn.nr.	
Prosj.	Nr.	Rev.	
2477	A 104	0	